


فصل اول: لوله کشی برق

شناسه برگ: E-01-02

نام فایل: E-01.DWG

عنوان: لوله کشی توکار

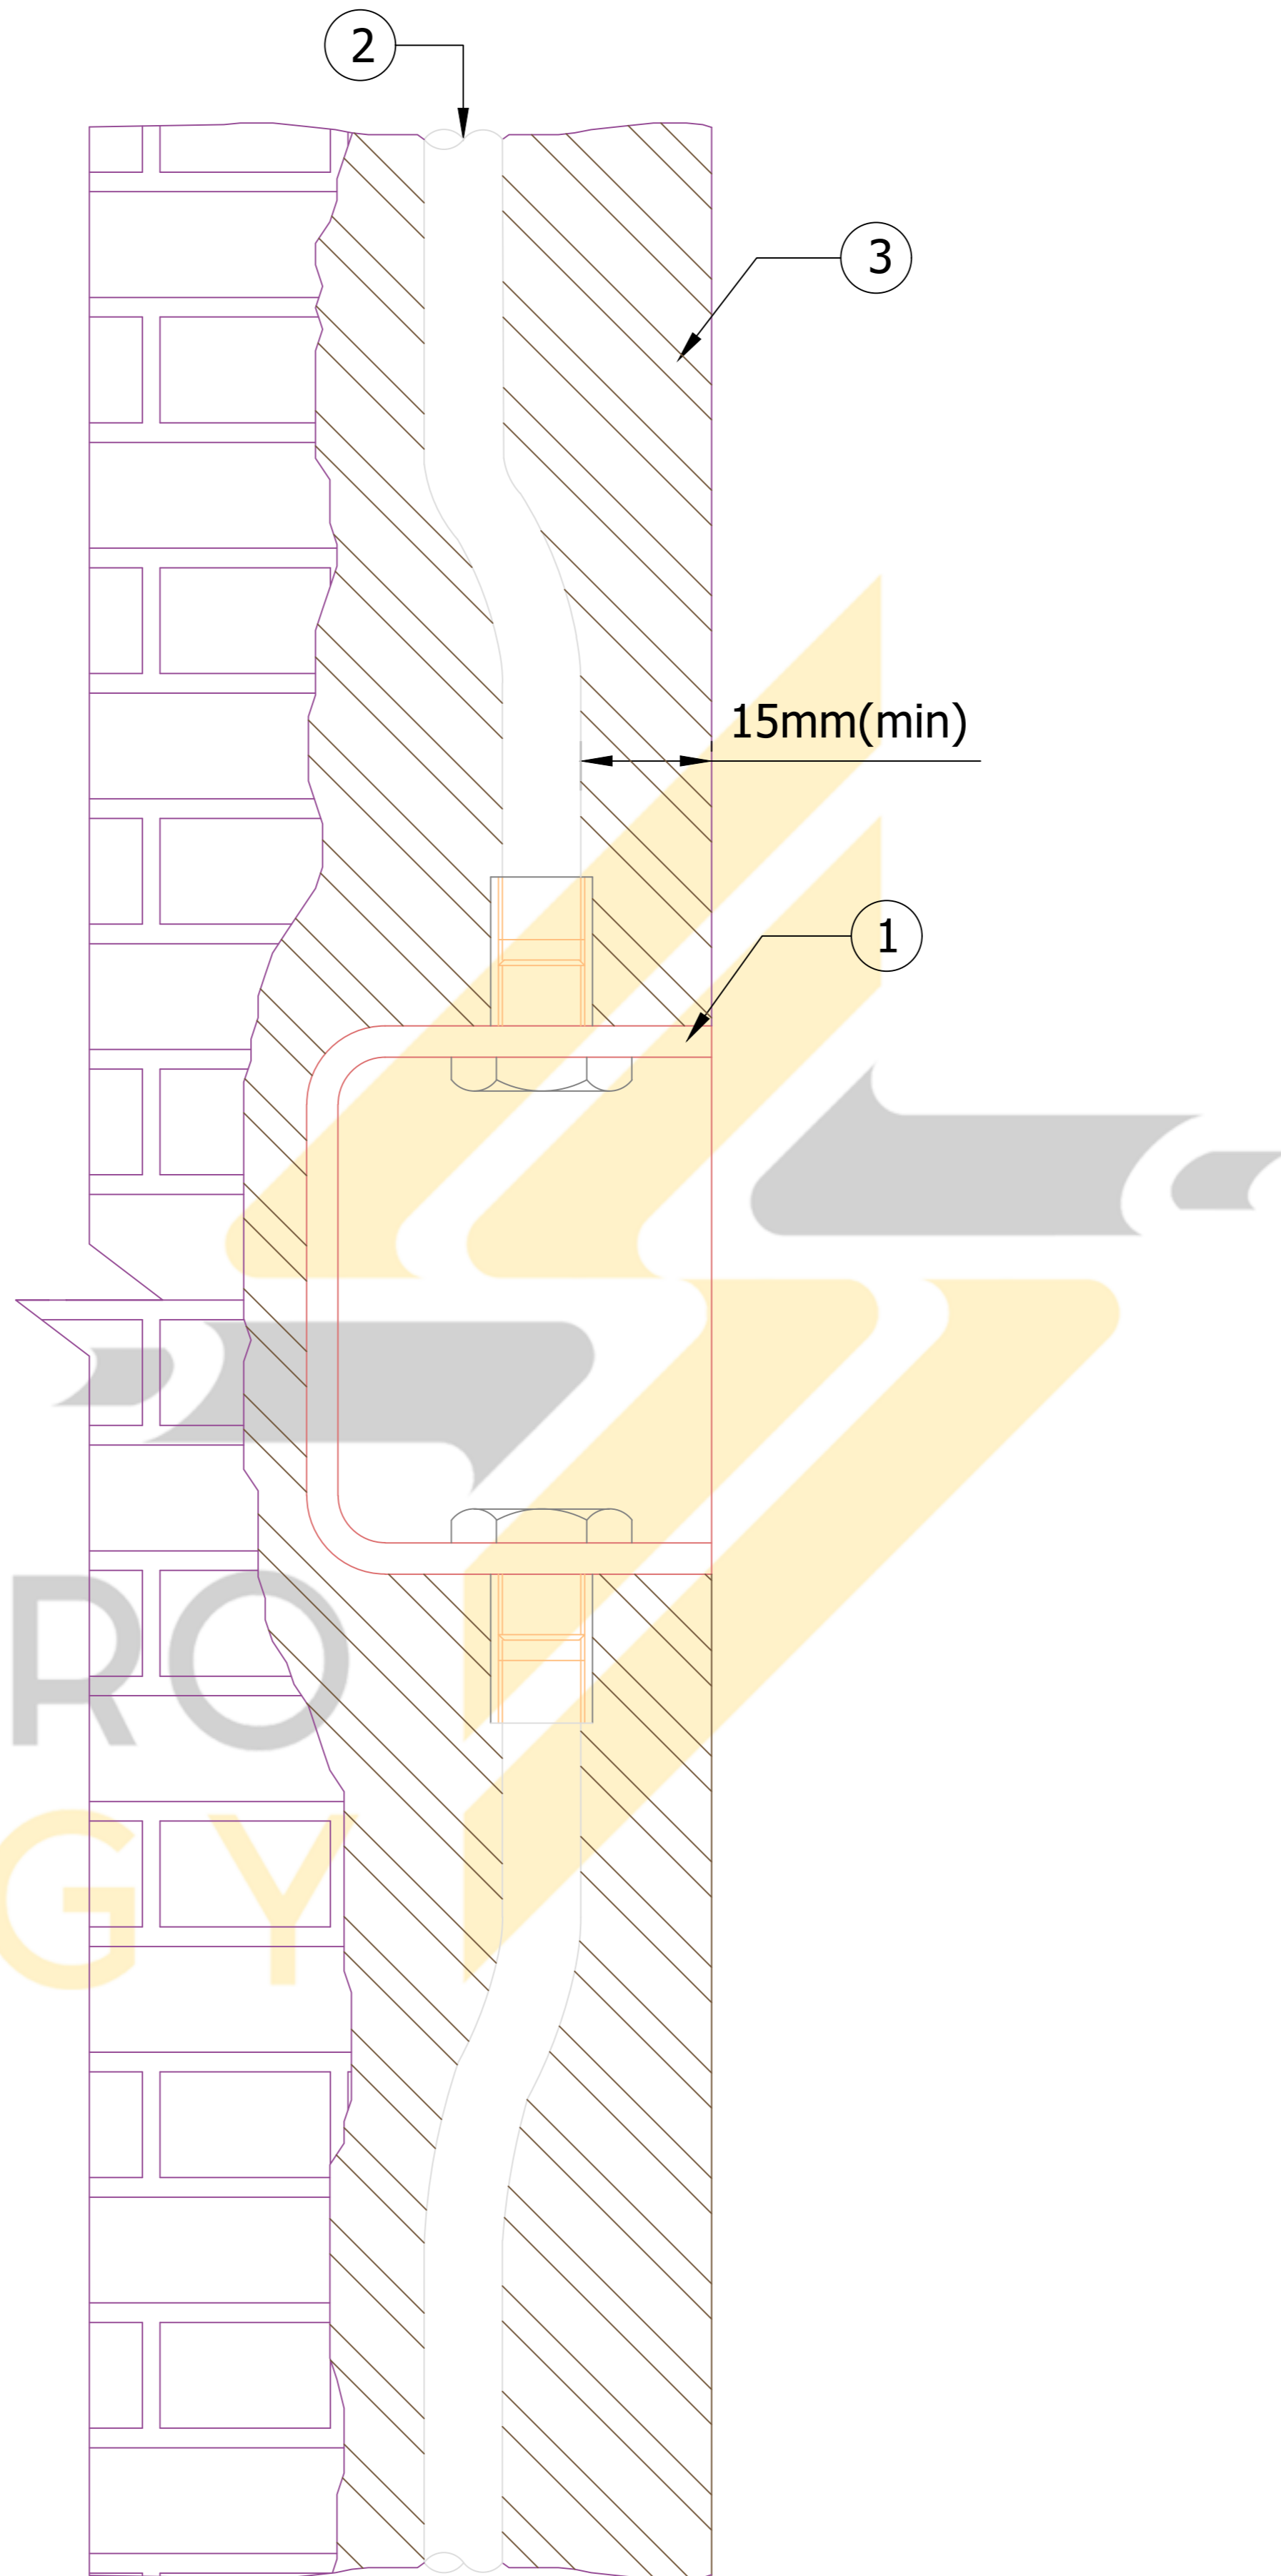

توضیحات:

۱- لوله کشی توکار در دیوار بصورت عمودی و یا در ارتفاع ۳۰ سانتیمتری زیر سقف بصورت افقی مجاز می باشد.

۲- قوطی توکار باید بگونه ای نصب شود که پس از اتمام عملیات بنائنی، لبه قوطی با سطح نهایی اندود نازک کاری همسطح شود.

۳- در لوله های پی وی سی برای ایجاد خمهای ملایم باید از روش حرارتی استفاده شود.

شماره	شرح
۱	قوطی برق
۲	لوله برق
۳	اندود نازک کاری